


御承認

日付

会社名

ご担当

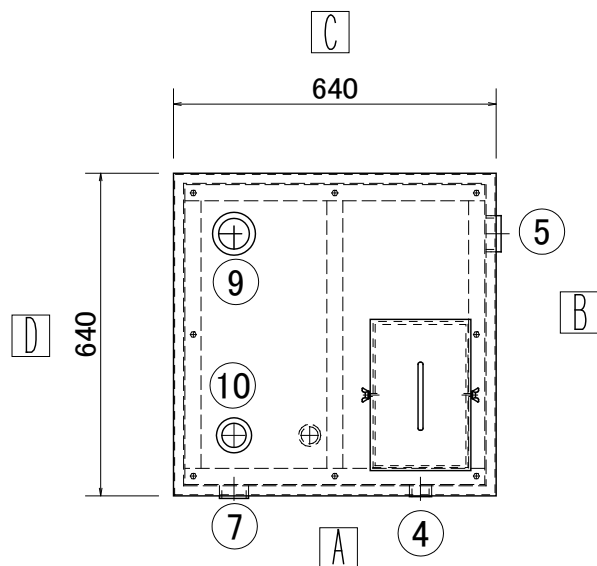


品番	部 品 名 称	個数	材質	備考
1	本体	1	SUS304 2B	t=2.5mm
2	脚部	4	SUS304 HOT	L=50
3	点検口蓋	1	SUS304 2B	t=2.0mm
4	給水入口	1	SUS304	G25A
5	給水出口ソケット	1	SUS304	G50A
6	排水口ソケット	1	SUS304	G25A
7	オーバーフローソケット	1	SUS304	G40A
8	ボールタップ 複式BTポリ玉	1	B C	B25A
9	電極座ソケット	1	B C	G50A
10	通気口ソケット	1	B C	G40A

タンク取出金物
タンク取出金物

有効水量計算書

複式BT 595mm×595mm×310mmH=0.109m³

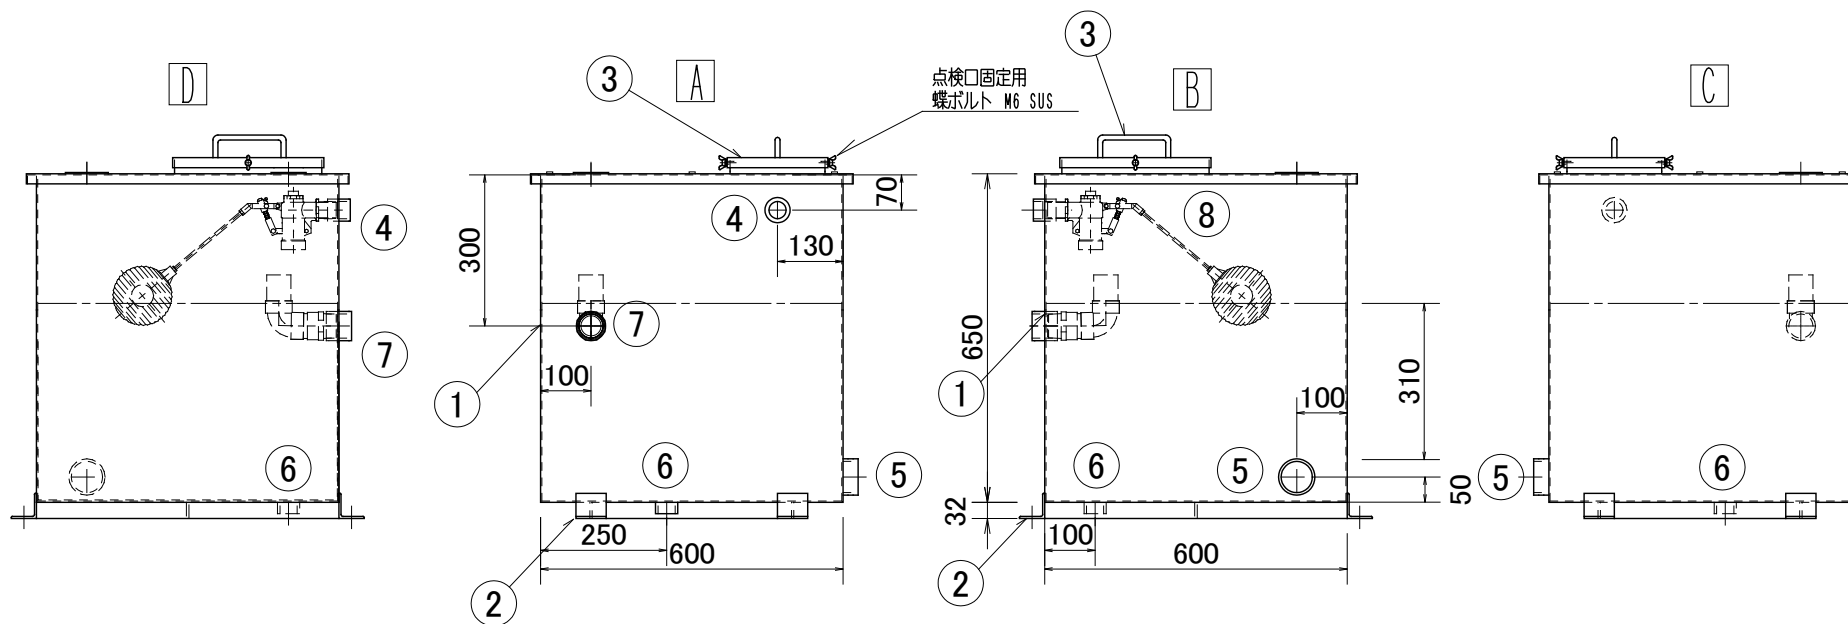

*公共建築工事仕様には対応しておりません。

FIRE PROTECTION SYSTEM HOSHINOSETUBI CO.,LTD				尺 度	1/15	設 計	星野	検 図	
概算空重量	55kg	客 先		型 式	H-3-100-SUS	名 称	ステンレス製 消火用補給水槽	100L型	
作図日	2021.01.10	現場名							